


Схема расположения границ публичного сервитута

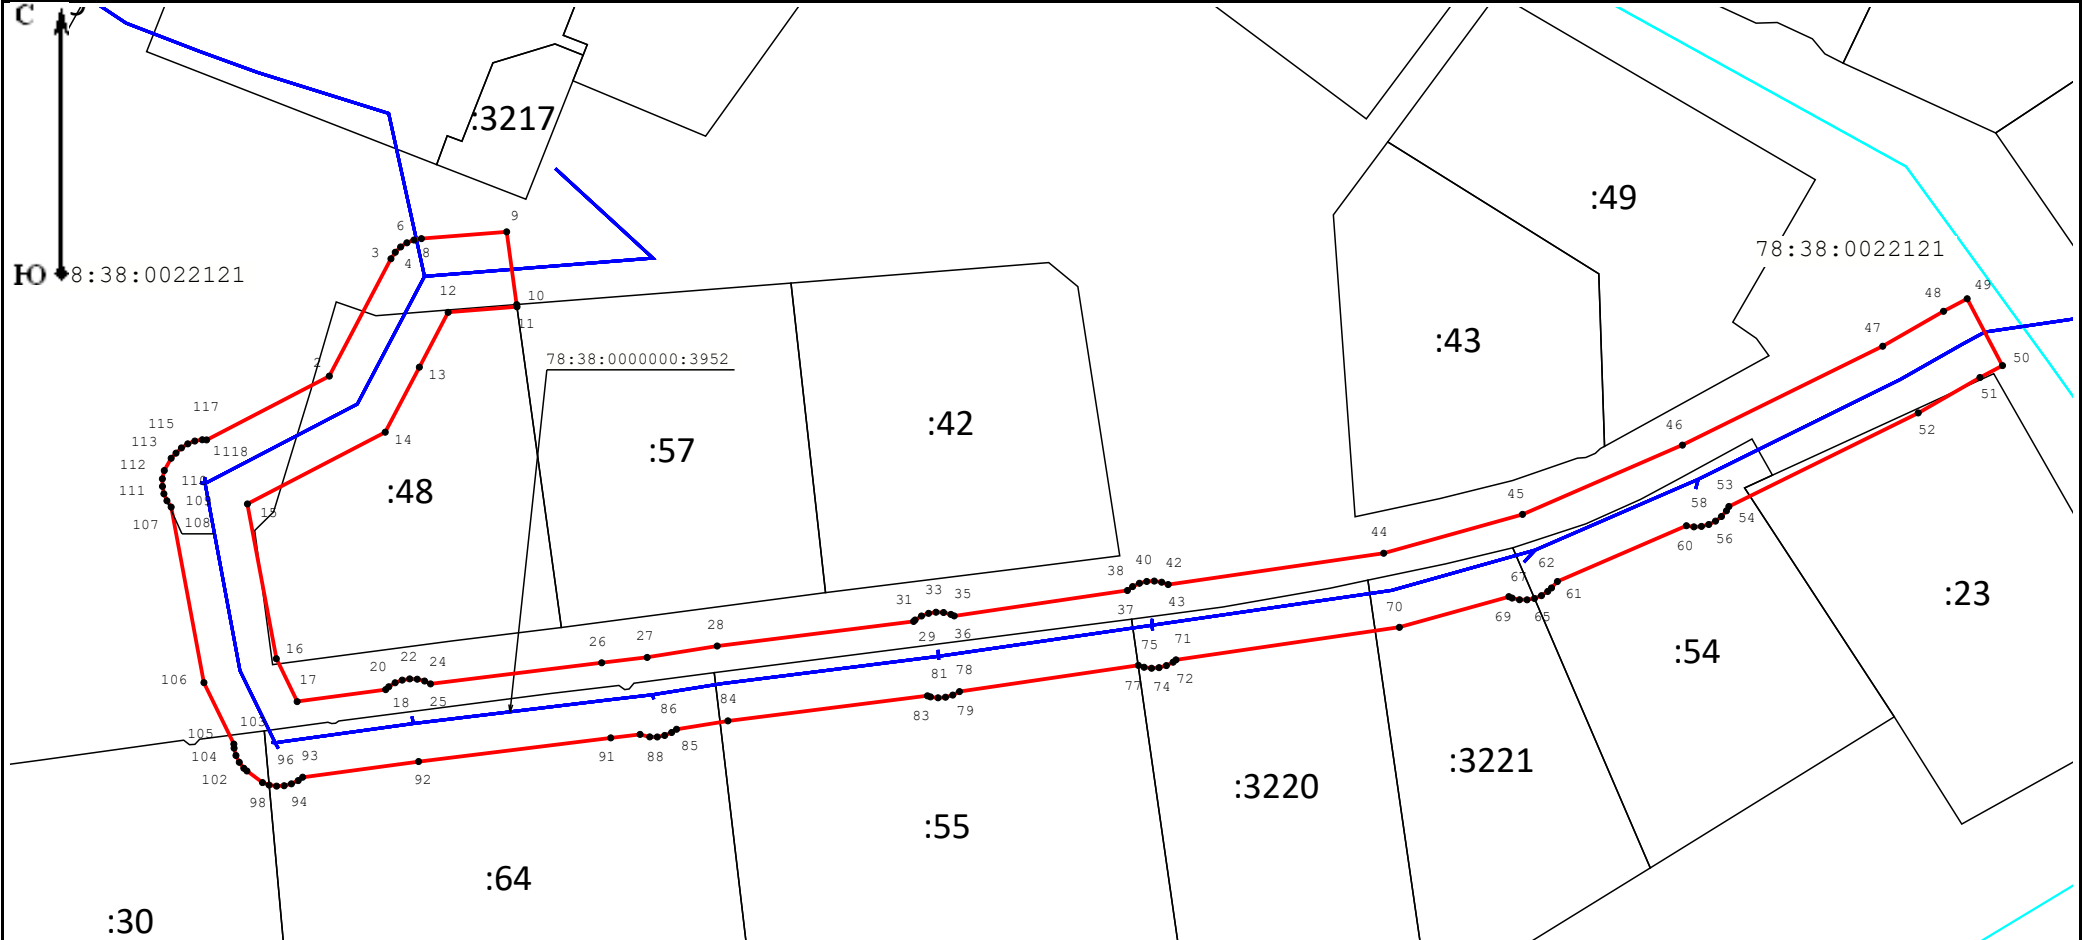

Масштаб 1:1 000

Условные обозначения:

- | | |
|---|---|
| <p>— - Граница публичного сервитута</p> <p>— - Граница кадастрового квартала</p> <p>78:37:0000000:3290 - Кадастровый номер сооружения "Канализационная сеть"</p> <p>:12 - Кадастровый номер земельного участка</p> | <p>— - Граница сооружения "Канализационная сеть"</p> <p>— - Граница земельного участка</p> <p>78:37:0017503 - Номер кадастрового квартала</p> <p>● 1 - Обозначение характерной точки границы публичного сервитута</p> |
|---|---|



Место для оттиска печати (при наличии) лица, составившего описание местоположения границ объекта

Дата «16» февраля 2023 г.