


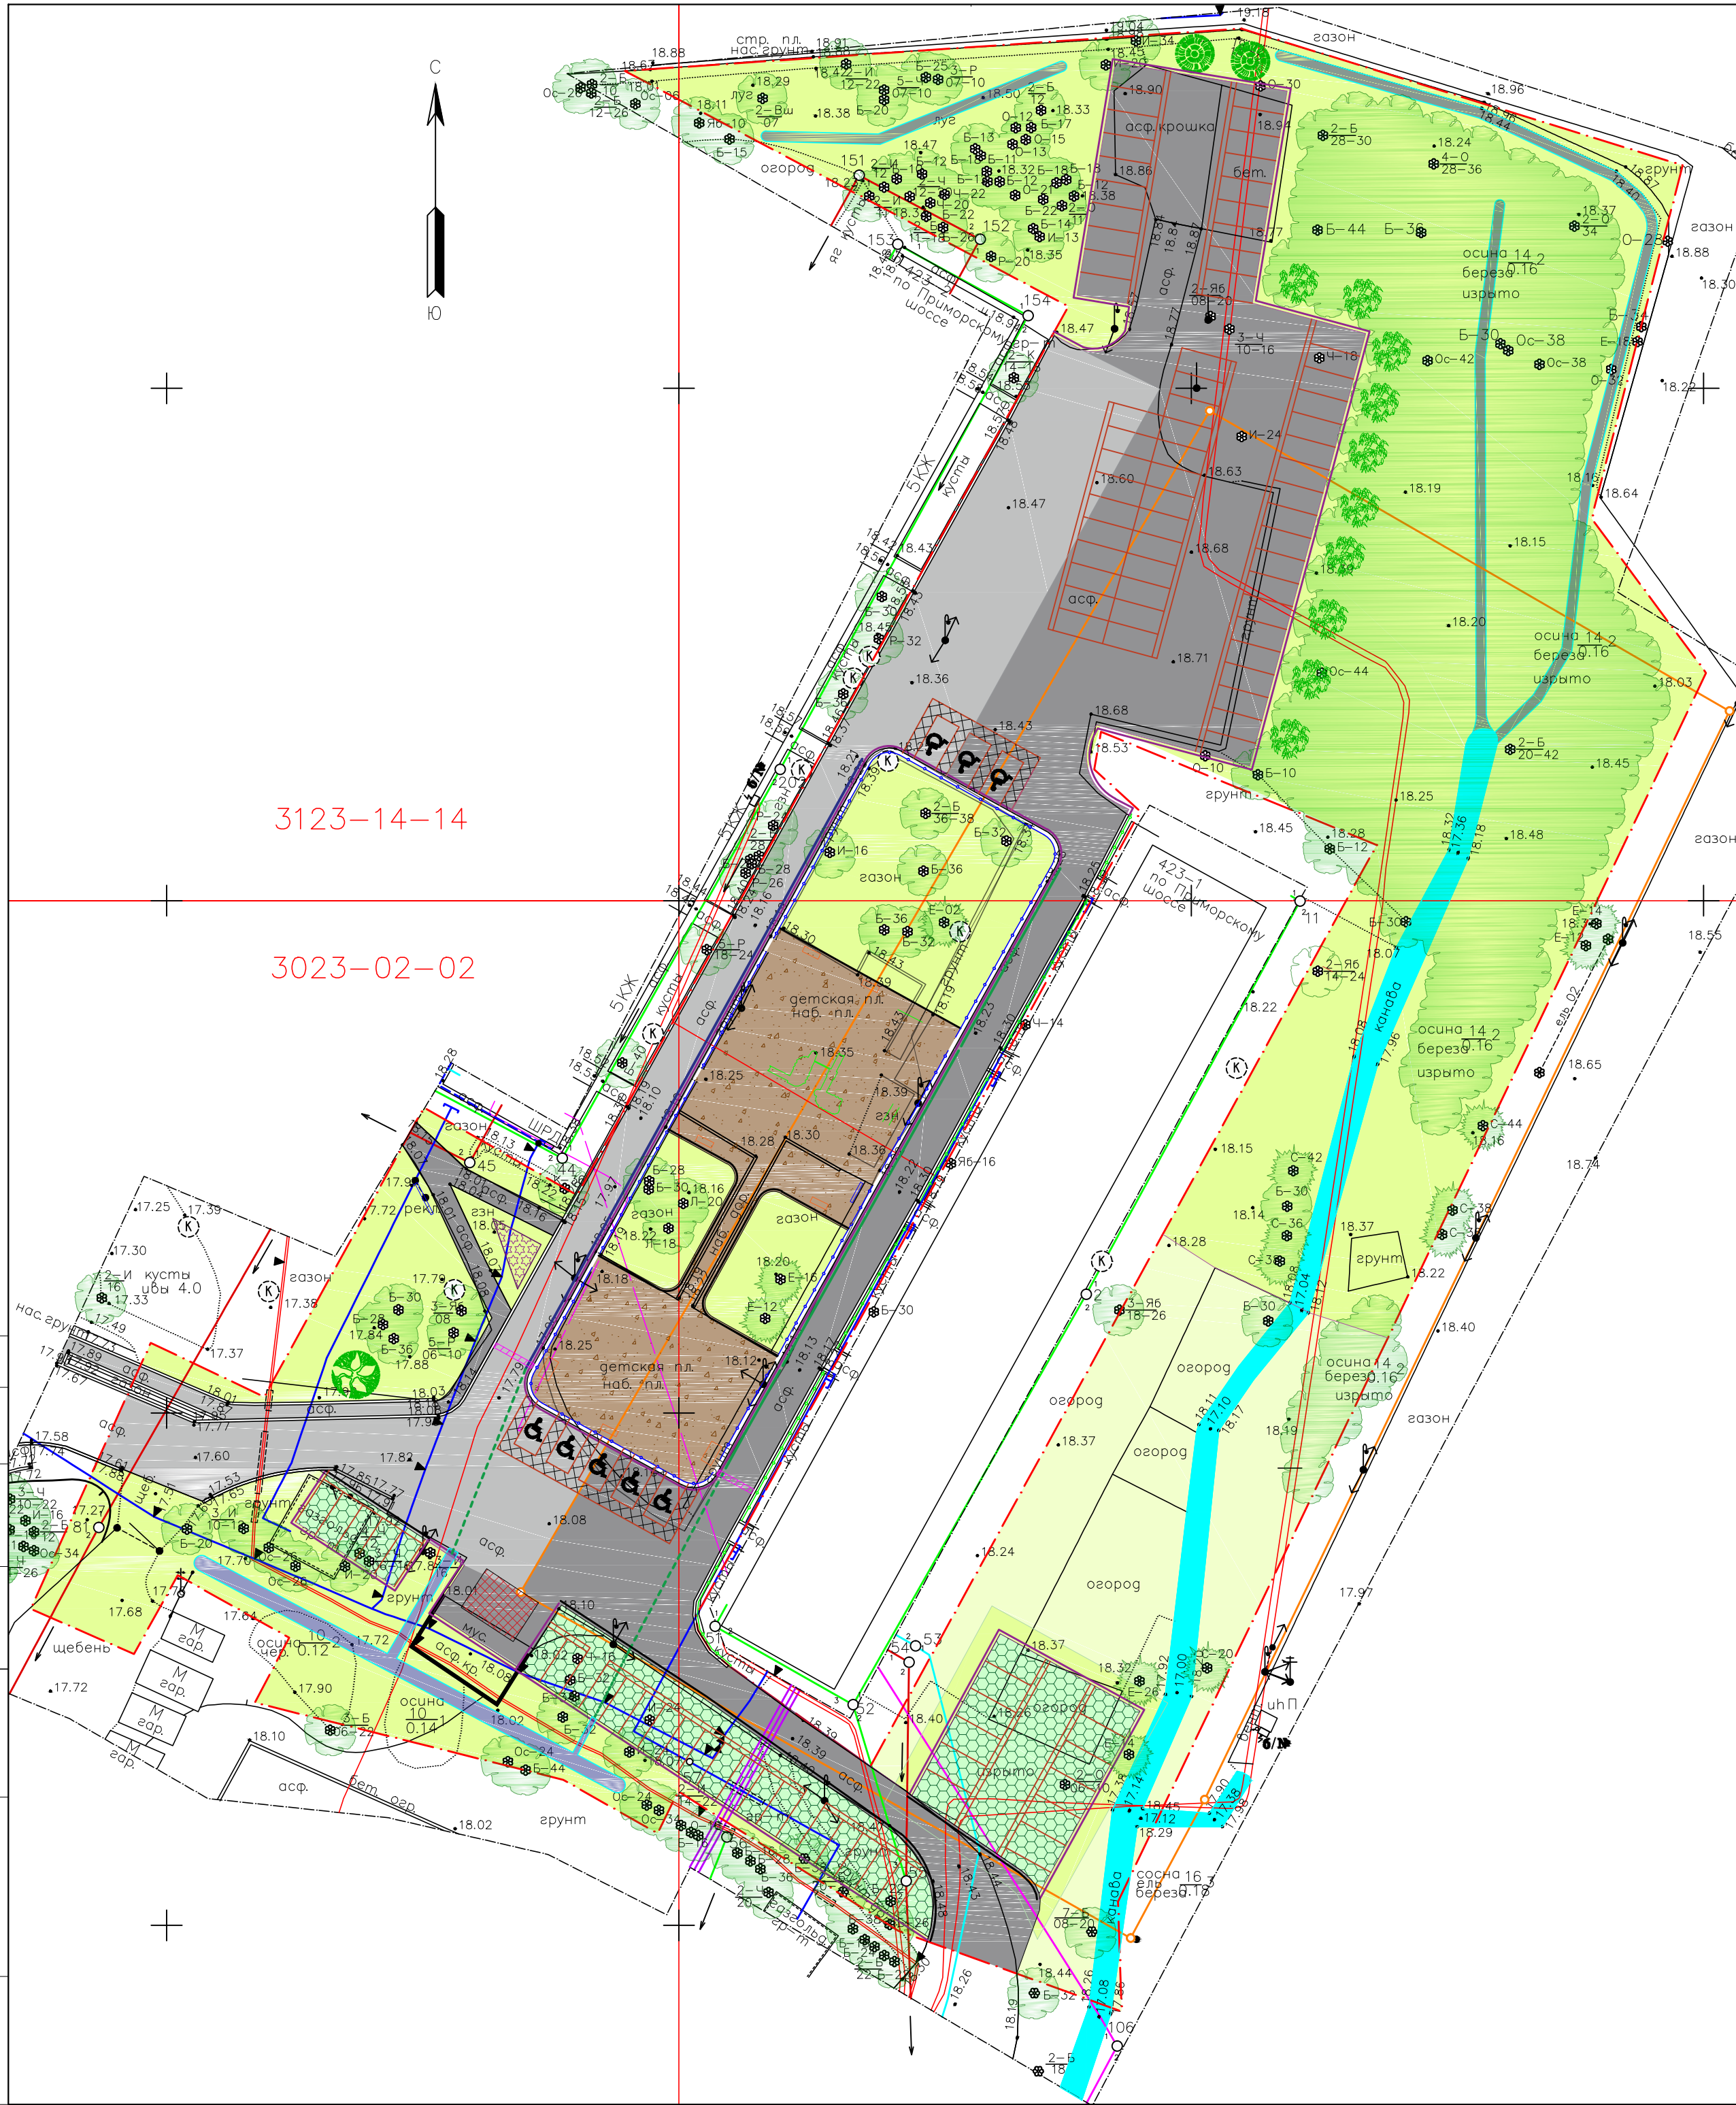

Условные обозначения:

- граница проектирования
- асфальтобетонное покрытие существующее
- асфальтобетонное покрытие ремонтируемое
- покрытие из гранитного отсева проектируемое
- газон существующий
- газон ремонтируемый
- канава существующая
- канава проектируемая
- покрытие из бетонной газонной решетки (Экопарковка) проектируемое
- бортовой камень существующий
- бортовой камень БР 100.20.8 проектируемый
- бортовой камень БР 100.30.15 проектируемый
- водосток бетонный тротуарный (открытый) существующий
- открытый водосток бетонный (1000х160х50) проектируемый
- лоток водосточный канальный с решеткой щелевой чугунной проектируемый
- контейнерная площадка проектируемая
- газонное ограждение "Лилия" (0,5 м) существующее (перенос)
- газонное ограждение "Лилия" (0,5 м) проектируемое
- детское игровое оборудование проектируемое
- спортивное оборудование проектируемое
- информационный щит
- искусственная дорожная неровность проектируемая
- диван-качели проектируемые
- скамейка парковая проектируемая
- дерево хвойное существующее
- дерево лиственное существующее
- дерево хвойное проектируемое (сосна Веймутова)
- дерево хвойное проектируемое (ель обыкновенная)
- дерево проектируемое (береза)

Технико-экономические показатели			
№ п.п.	Наименование	Ед. изм.	Показатели
1	Площадь участка в границах проектирования	м²	12933,85
2	Площадь производства работ, в т.ч.:	м²	10181,9
2.1	Площадь асфальтобетонного покрытия проектируемого	м²	2407,8
2.2	Площадь ремонтируемого покрытия из гранитного отсева	м²	805,0
2.3	Площадь проектируемого покрытия из бетонной газонной решетки	м²	680,0
2.4	Площадь ремонтируемого газона	м²	6275,9
2.5	Площадь проектируемого цветника	м²	13,2
3	Бордюрный камень БР 100.20.8	м	160,8
4	Бордюрный камень БР 100.15.8	м	500,8
5	Лоток прикромочный Б1-20-50	м	63,5
6	Лоток водосточный канальный с решеткой щелевой чугунной	м	31,3
7	Газонное ограждение "Лилия" (перенос)	м	192,5
8	Газонное ограждение "Лилия" проектируемое	м	100,0
9	Парковочные места (из них для маломобильных групп населения)	шт	103 (8)
10	Искусственная дорожная неровность проектируемая	м	8,2
11	Площадь георешетки	м	178,3

Открытое акционерное общество
"Трест геодезических работ и инженерных изысканий"

Для служебного пользования

Уч. ? 349
по книге 134

Изготовлено — 1 экз.
Количество листов
в одном экз. — 1

Топографический план
Адрес: Курортный р-н, пос. Репино,
Приморское шоссе, д.423, к1
Объект: для проекта благоустройства территории

Шифр заказа:
477-16(2253)
Дата: 23.12.16г.
Масштаб: 1:500

План составлен: плановой части на декабрь 2016г.
Высотной части на декабрь 2016г.
Подземных сооружений на декабрь 2016г.

Система координат —
Система высот —
Валтийская 1977 г.

Приложение:
Гл. инженер
Нач. отдела
Зам. нач. от.
Нач. экспед.

Нач. камер. гр.
Вед. инженер
Составитель
Топограф

Изм. Нач.уч. Лист N док. Подпись Дата

Разработал Матвеева 01.17

Проверил Лукина 01.17

Стадия Лист Листов

П 4

Схема планировочной организации
земельного участка. М 1:500

ООО "ОЛИМП"