


Масштаб 1 : 5 000

Условные обозначения:

- | | | | |
|-----|--------------------------------------------------------------------------------|---------------|------------------------------------------------------------------------|
| ● 3 | - обозначение характерных точек границы публичного сервитута | 78:15:0008227 | - номер кадастрового квартала |
| | - граница публичного сервитута | | - граница кадастрового квартала |
| | - граница сооружения - ВЛ 35 кВ Дюны-1 (кадастровый номер: 78:38:0000000:3947) | | - граница земельного участка, сведения о котором содержатся в ЕГРН |
| | - граница муниципального образования по сведениям ЕГРН | :39 | - обозначение земельного участка, сведения о котором содержатся в ЕГРН |

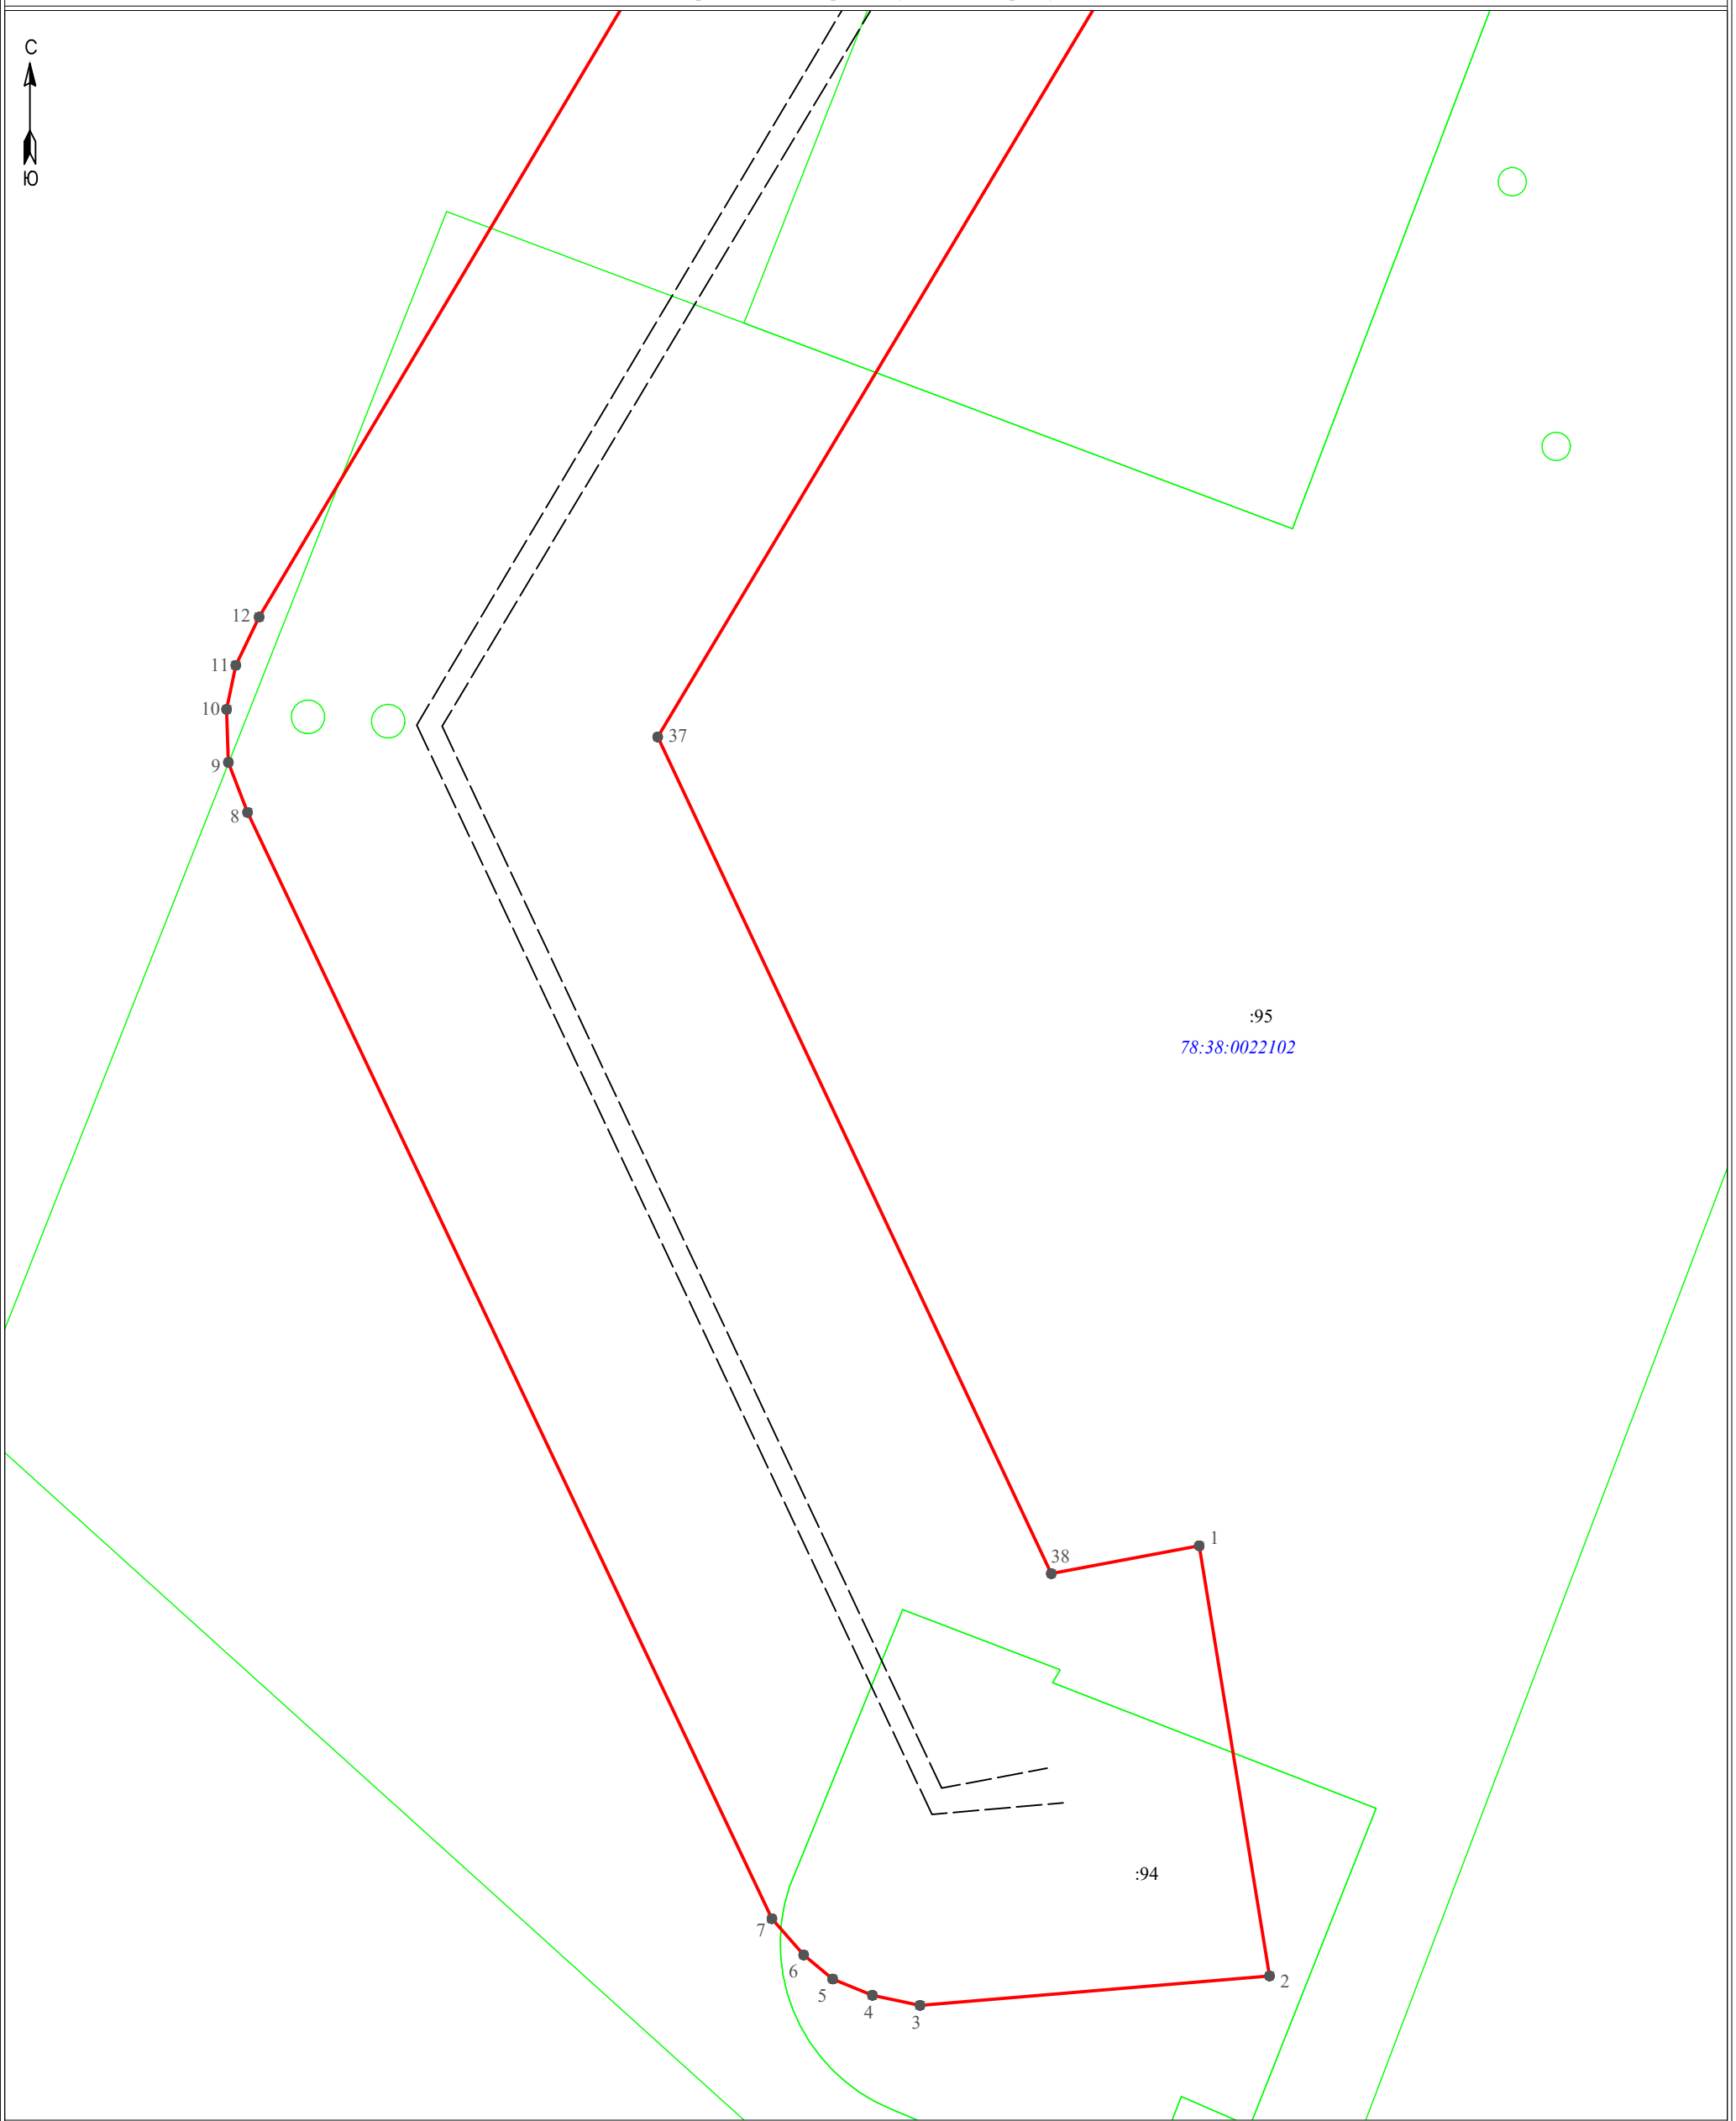

Масштаб 1:500

Условные обозначения:

- 3 - обозначение характерных точек границы публичного сервитута
- (red line) - граница публичного сервитута
- (dashed line) - граница сооружения - ВЛ 35 кВ Дюны-1 (кадастровый номер: 78:38:0000000:3947)
- (green line) - граница муниципального образования по сведениям ЕГРН
- 78:40:1932902 - номер кадастрового квартала
- (blue line) - граница кадастрового квартала
- (light green line) - граница земельного участка, сведения о котором содержатся в ЕГРН
- :39 - обозначение земельного участка, сведения о котором содержатся в ЕГРН



78:38:0022102

13


36

:137

Масштаб 1:500

Условные обозначения:

- 3 - обозначение характерных точек границы публичного сервитута
- граница публичного сервитута
- — — — — - граница сооружения - ВЛ 35 кВ Дюны-1 (кадастровый номер: 78:38:0000000:3947)
- — — — — - граница муниципального образования по сведениям ЕГРН
- 78:40:1932902 - номер кадастрового квартала
- граница кадастрового квартала
- граница земельного участка, сведения о котором содержатся в ЕГРН
- :39 - обозначение земельного участка, сведения о котором содержатся в ЕГРН

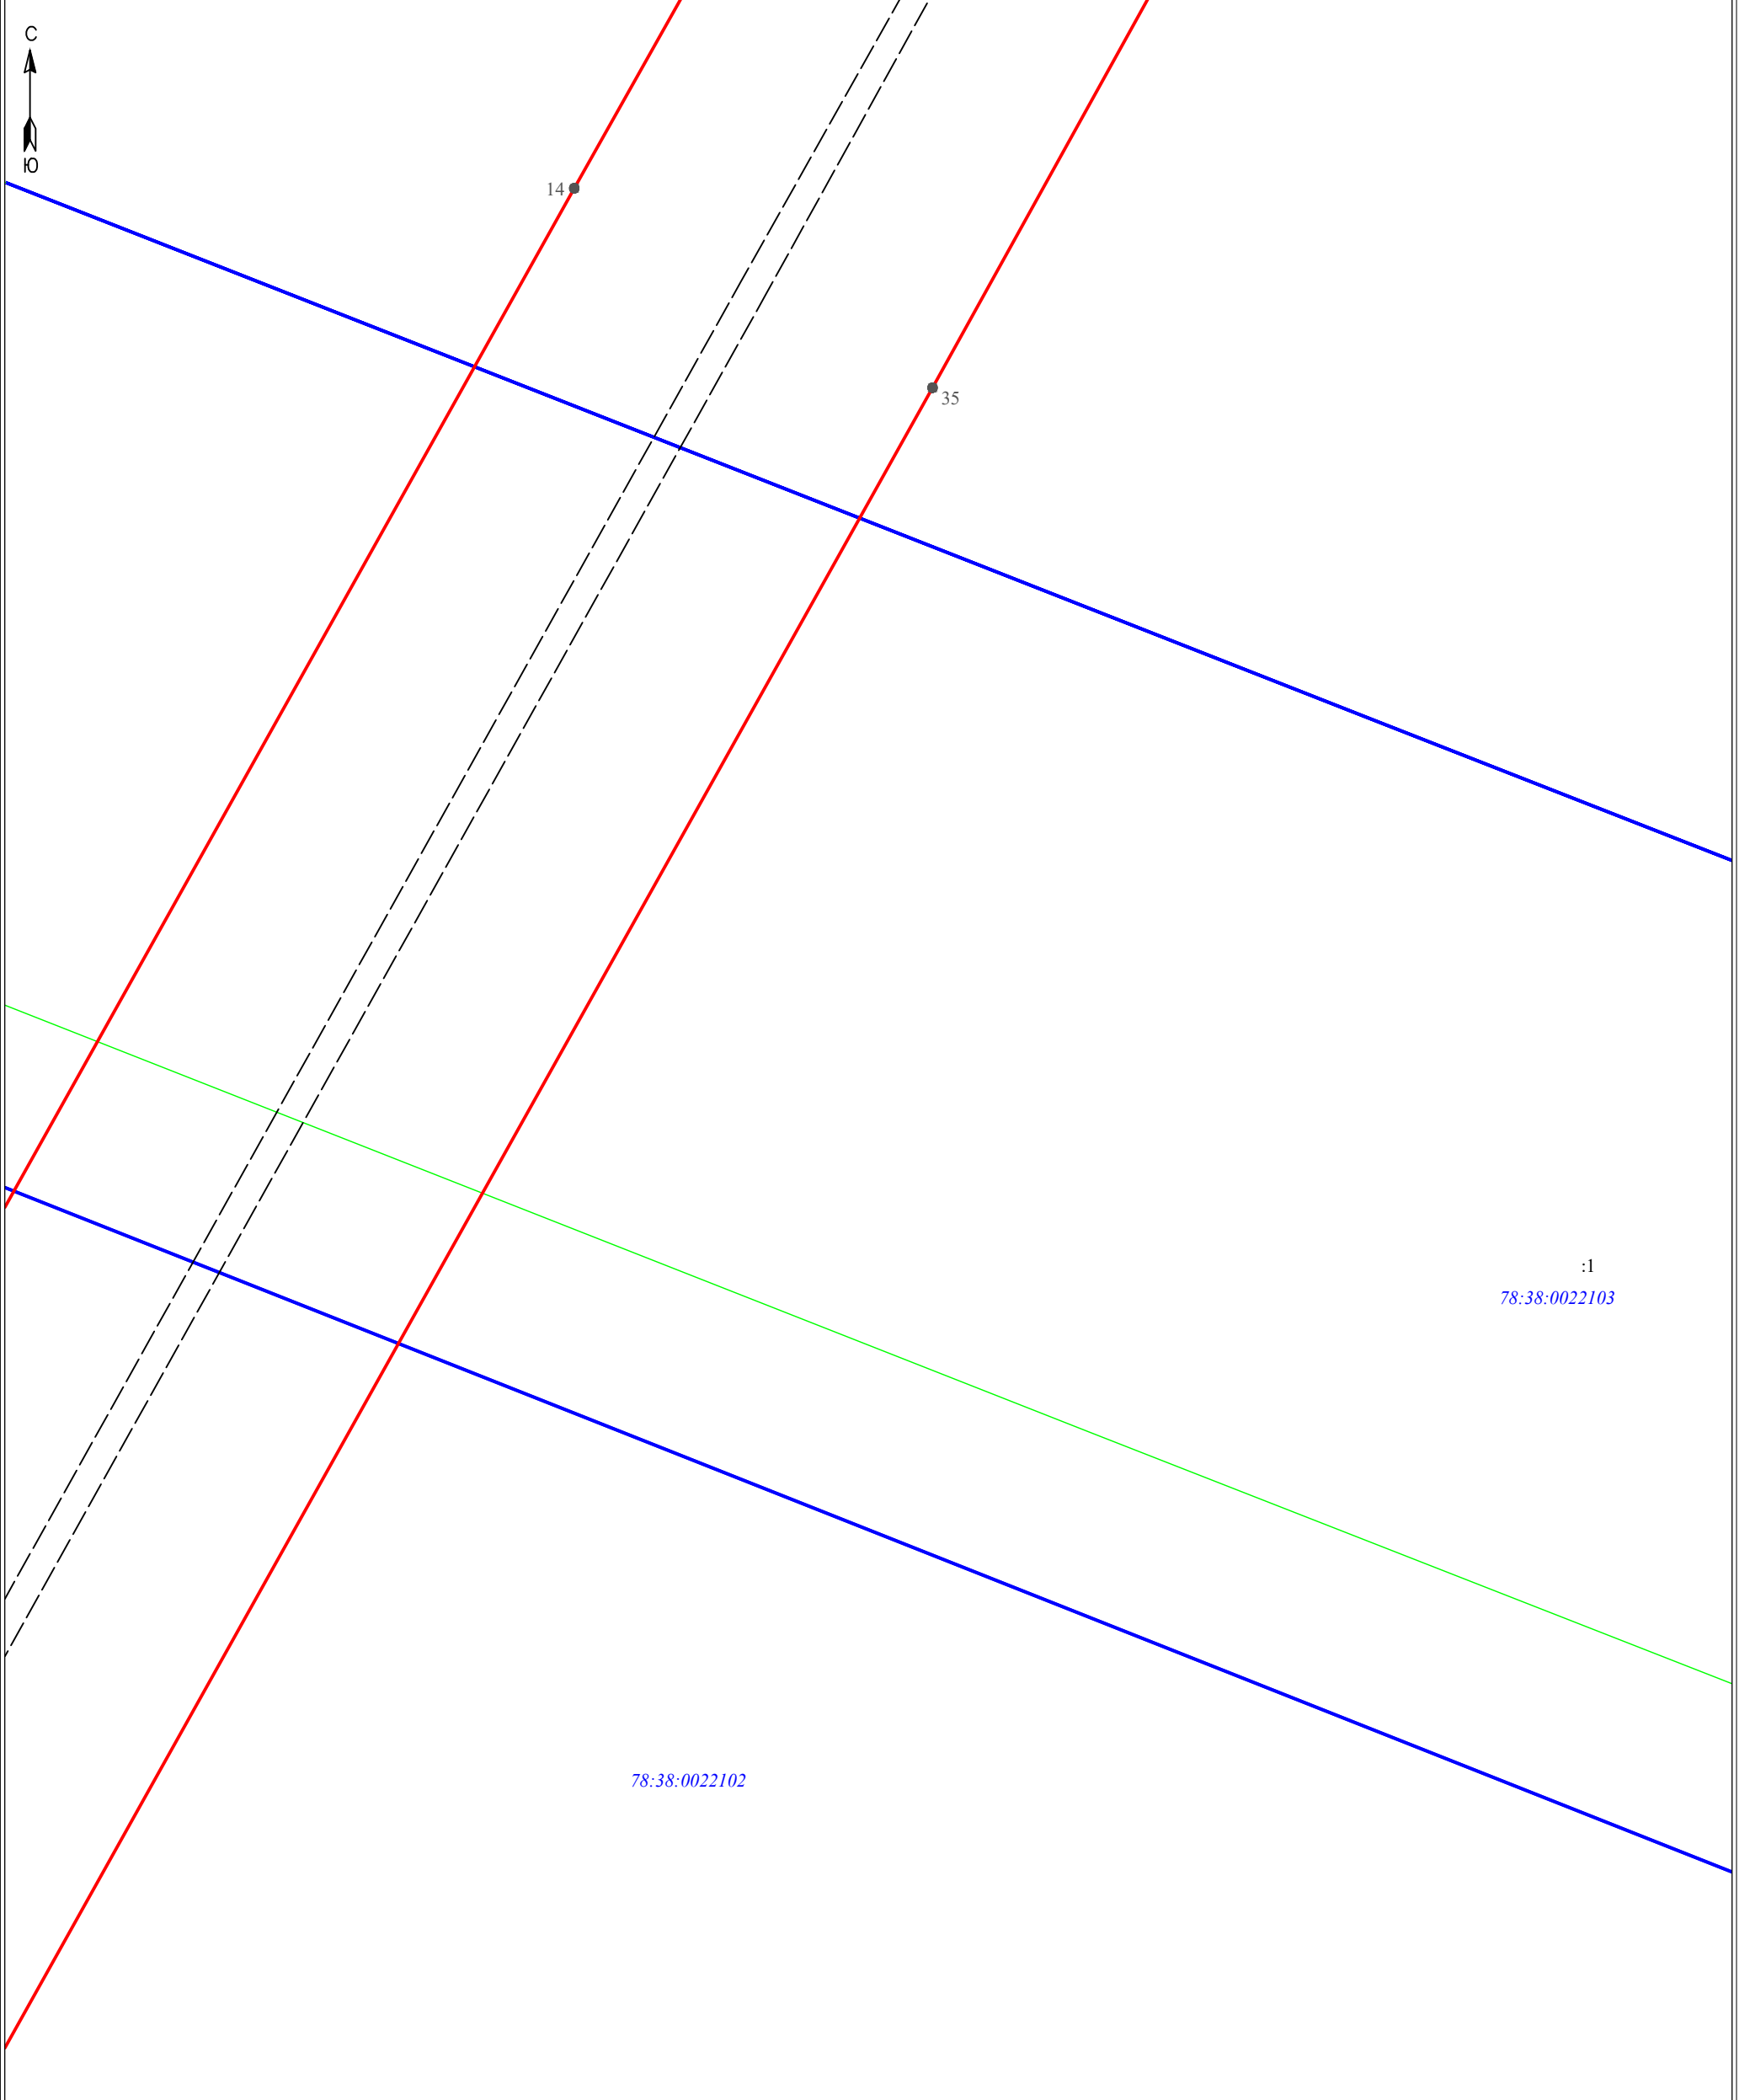

Масштаб 1:500

Условные обозначения:






- 3 - обозначение характерных точек границы публичного сервитута
- граница публичного сервитута
- - граница сооружения - ВЛ 35 кВ Дюны-1 (кадастровый номер: 78:38:0000000:3947)
- — — - граница муниципального образования по сведениям ЕГРН
- 78:40:1932902 - номер кадастрового квартала
- граница кадастрового квартала
- граница земельного участка, сведения о котором содержатся в ЕГРН
- :39 - обозначение земельного участка, сведения о котором содержатся в ЕГРН



78:38:0022148

Масштаб 1:500

Условные обозначения:

- 3 - обозначение характерных точек границы публичного сервитута
-  - граница публичного сервитута
-  - граница сооружения - ВЛ 35 кВ Дюны-1 (кадастровый номер: 78:38:0000000:3947)
-  - граница муниципального образования по сведениям ЕГРН
- 78:40:1932902 - номер кадастрового квартала
-  - граница кадастрового квартала
-  - граница земельного участка, сведения о котором содержатся в ЕГРН
- :39 - обозначение земельного участка, сведения о котором содержатся в ЕГРН








78:38:0022148

15

34

Масштаб 1:500

Условные обозначения:

- 3 - обозначение характерных точек границы публичного сервитута
-  - граница публичного сервитута
-  - граница сооружения - ВЛ 35 кВ Дюны-1 (кадастровый номер: 78:38:0000000:3947)
-  - граница муниципального образования по сведениям ЕГРН
- 78:40:1932902 - номер кадастрового квартала
-  - граница кадастрового квартала
-  - граница земельного участка, сведения о котором содержатся в ЕГРН
- :39 - обозначение земельного участка, сведения о котором содержатся в ЕГРН








78:38:0022148

33

Масштаб 1:500

Условные обозначения:

- 3 - обозначение характерных точек границы публичного сервитута
-  - граница публичного сервитута
-  - граница сооружения - ВЛ 35 кВ Дюны-1 (кадастровый номер: 78:38:0000000:3947)
-  - граница муниципального образования по сведениям ЕГРН
- 78:40:1932902 - номер кадастрового квартала
-  - граница кадастрового квартала
-  - граница земельного участка, сведения о котором содержатся в ЕГРН
- :39 - обозначение земельного участка, сведения о котором содержатся в ЕГРН








78:38:0022148

16

Масштаб 1:500

Условные обозначения:

- 3 - обозначение характерных точек границы публичного сервитута
-  - граница публичного сервитута
-  - граница сооружения - ВЛ 35 кВ Дюны-1 (кадастровый номер: 78:38:0000000:3947)
-  - граница муниципального образования по сведениям ЕГРН
- 78:40:1932902 - номер кадастрового квартала
-  - граница кадастрового квартала
-  - граница земельного участка, сведения о котором содержатся в ЕГРН
- :39 - обозначение земельного участка, сведения о котором содержатся в ЕГРН




 



78:38:0022148

17

32

Масштаб 1:500

Условные обозначения:

 - 3 - обозначение характерных точек границы публичного сервитута
-  - граница публичного сервитута
-  - граница сооружения - ВЛ 35 кВ Дюны-1 (кадастровый номер: 78:38:0000000:3947)
-  - граница муниципального образования по сведениям ЕГРН
- 78:40:1932902 - номер кадастрового квартала
-  - граница кадастрового квартала
-  - граница земельного участка, сведения о котором содержатся в ЕГРН
- :39 - обозначение земельного участка, сведения о котором содержатся в ЕГРН


 





78:38:0022148

31

Масштаб 1:500

Условные обозначения:

- 3 - обозначение характерных точек границы публичного сервитута
-  - граница публичного сервитута
-  - граница сооружения - ВЛ 35 кВ Дюны-1 (кадастровый номер: 78:38:0000000:3947)
-  - граница муниципального образования по сведениям ЕГРН
- 78:40:1932902 - номер кадастрового квартала
-  - граница кадастрового квартала
-  - граница земельного участка, сведения о котором содержатся в ЕГРН
- :39 - обозначение земельного участка, сведения о котором содержатся в ЕГРН



78:38:0022148

18

Масштаб 1:500

Условные обозначения:

- 3 - обозначение характерных точек границы публичного сервитута
- граница публичного сервитута
- — — — — - граница сооружения - ВЛ 35 кВ Дюны-1 (кадастровый номер: 78:38:0000000:3947)
- — — — — - граница муниципального образования по сведениям ЕГРН
- 78:40:1932902 - номер кадастрового квартала
- граница кадастрового квартала
- граница земельного участка, сведения о котором содержатся в ЕГРН
- :39 - обозначение земельного участка, сведения о котором содержатся в ЕГРН



78:38:0022148

19

30

Масштаб 1:500

Условные обозначения:

- 3 - обозначение характерных точек границы публичного сервитута
- граница публичного сервитута
- - граница сооружения - ВЛ 35 кВ Дюны-1 (кадастровый номер: 78:38:0000000:3947)
- - граница муниципального образования по сведениям ЕГРН
- 78:40:1932902 - номер кадастрового квартала
- граница кадастрового квартала
- граница земельного участка, сведения о котором содержатся в ЕГРН
- :39 - обозначение земельного участка, сведения о котором содержатся в ЕГРН




 



78:38:0022148


20

29

Масштаб 1:500

Условные обозначения:

- 3 - обозначение характерных точек границы публичного сервитута
-  - граница публичного сервитута
-  - граница сооружения - ВЛ 35 кВ Дюны-1 (кадастровый номер: 78:38:0000000:3947)
-  - граница муниципального образования по сведениям ЕГРН
- 78:40:1932902 - номер кадастрового квартала
-  - граница кадастрового квартала
-  - граница земельного участка, сведения о котором содержатся в ЕГРН
- :39 - обозначение земельного участка, сведения о котором содержатся в ЕГРН

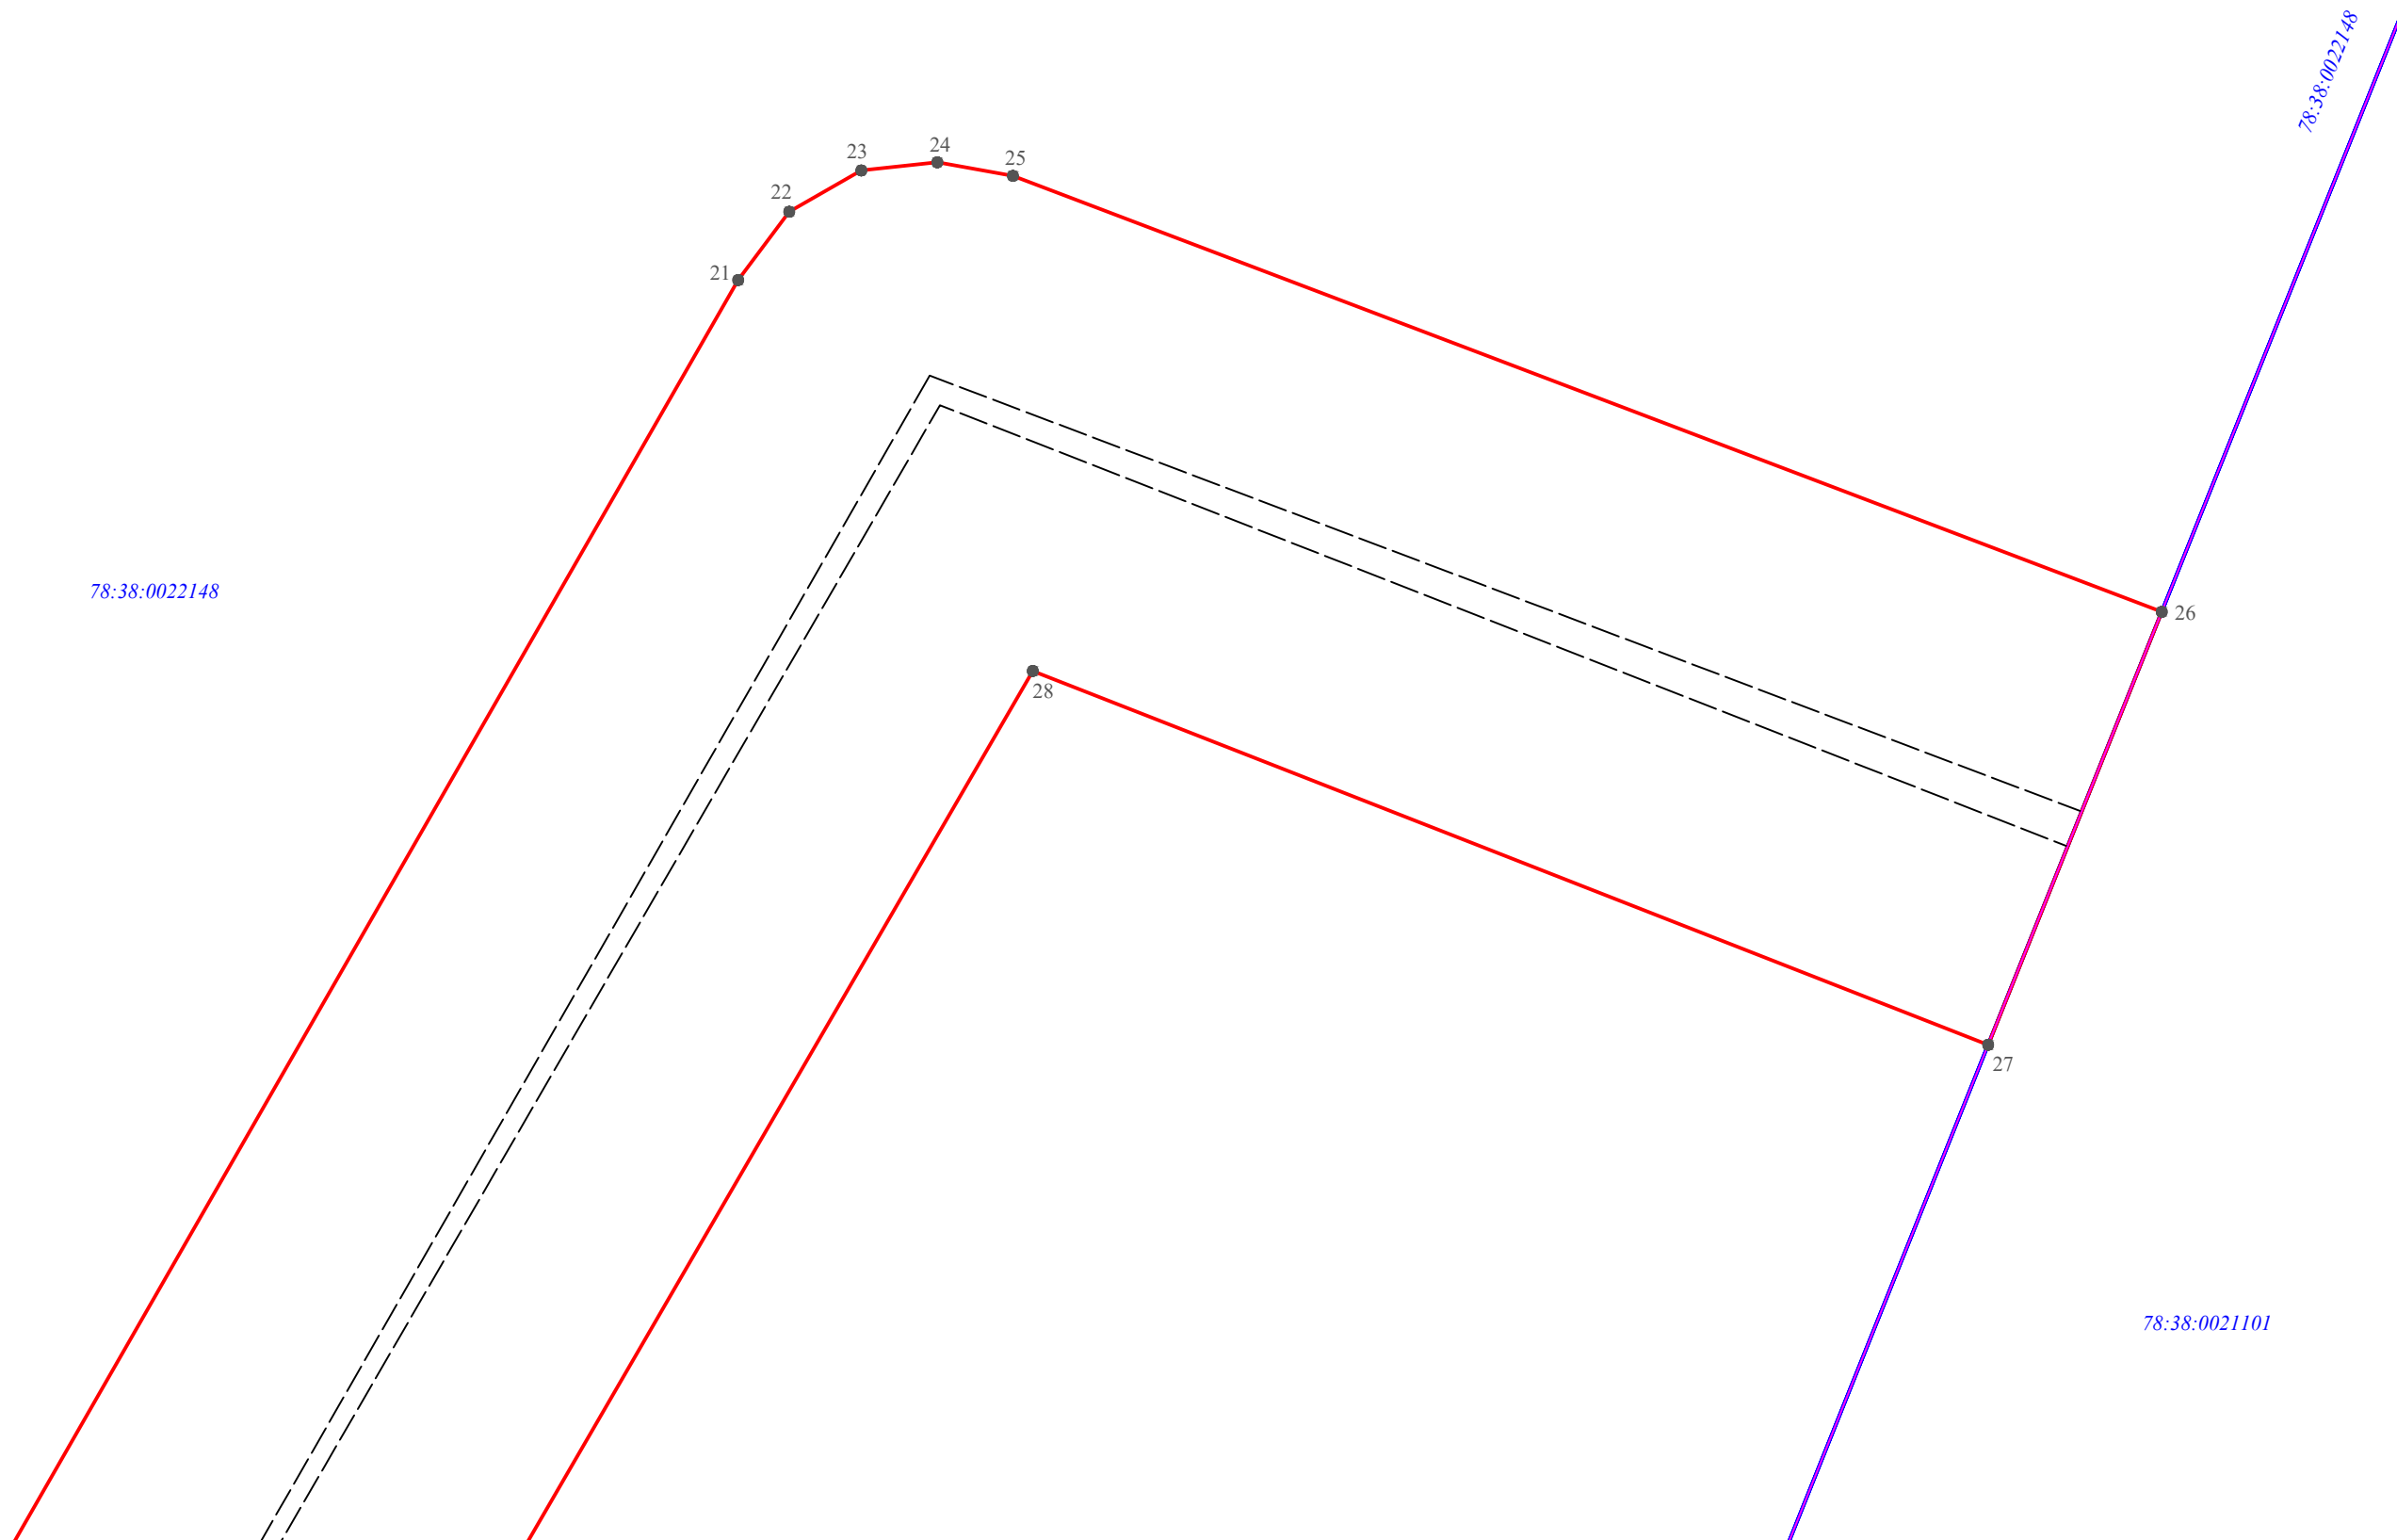

Масштаб 1:500

Условные обозначения:

- 3 - обозначение характерных точек границы публичного сервитута
- — — — — - граница сооружения - ВЛ 35 кВ Дюны-1 (кадастровый номер: 78:38:0000000:3947)
- — — — — - граница муниципального образования по сведениям ЕГРН
- 78:40:1932902 - номер кадастрового квартала
- — — — — - граница кадастрового квартала
- — — — — - граница земельного участка, сведения о котором содержатся в ЕГРН
- :39 - обозначение земельного участка, сведения о котором содержатся в ЕГРН